

## Office in Rent to Torino Area: Cit Turin



**1.260 sm**

### Property information

**Ref.:** SAL 1011

**Reason:** Rent

**Type:** Office

**Region:** Piemonte


**Province:** Torino


**Municipality:** Torino


**Area:** Cit Turin



**Price:** € 12.000

**Total sq.m.:** 1.260 sm

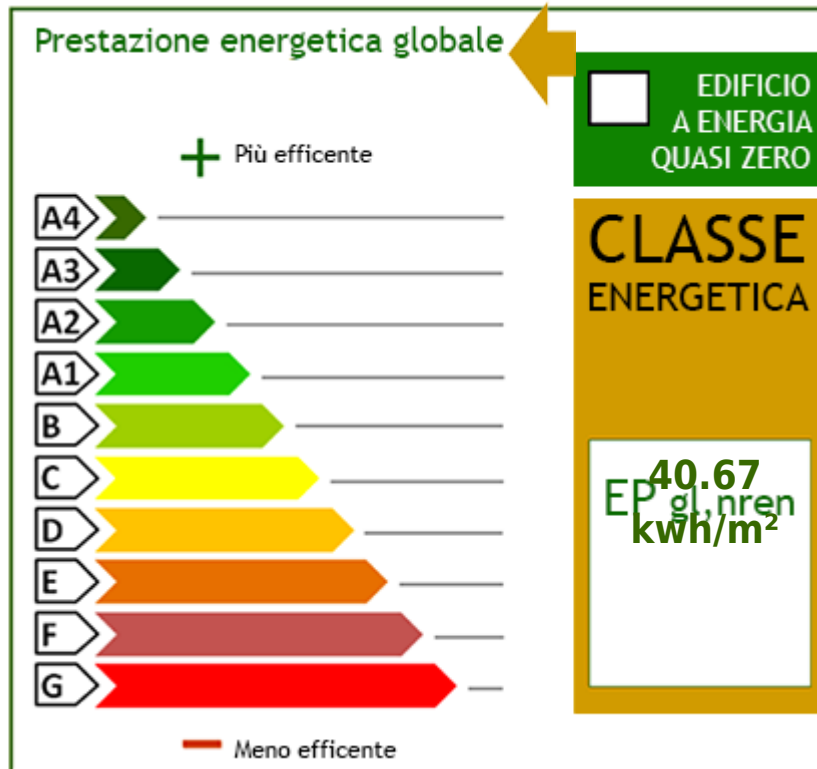


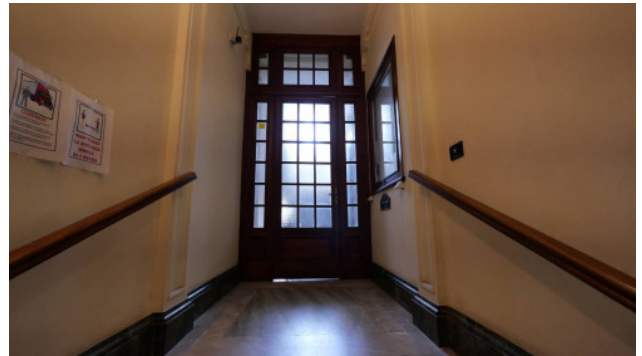



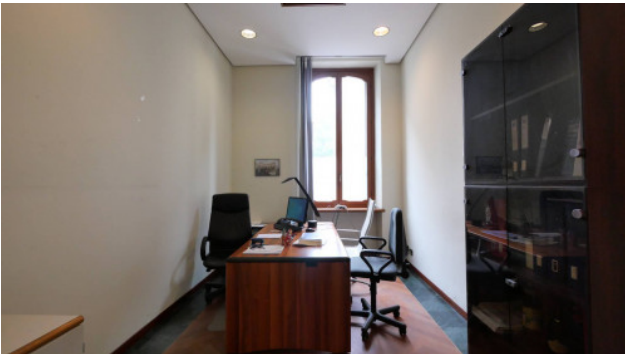


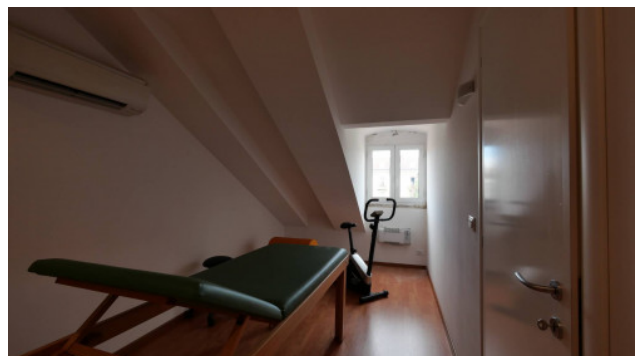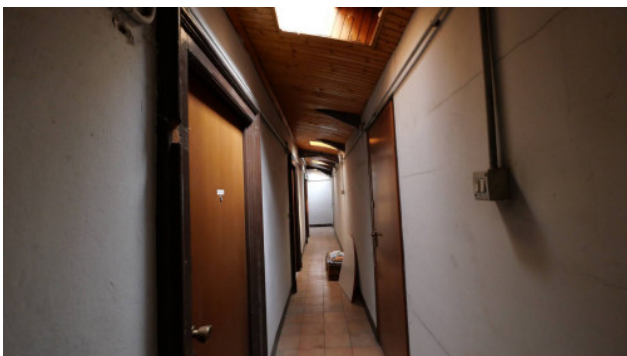

STATO DI FATTO  
PIANTA PIANO INTERRATO – Scala 1:100

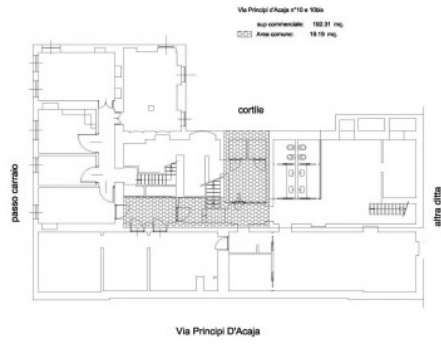

STATO DI FATTO  
PIANTA PIANO TERRA – Scala 1:100

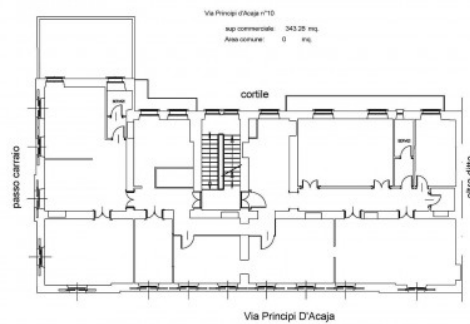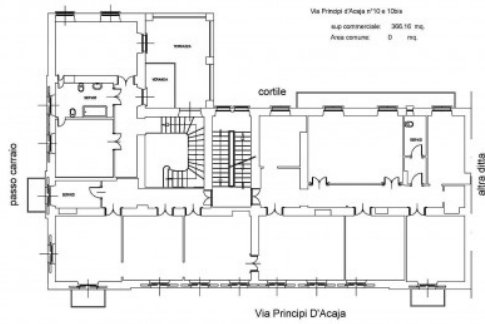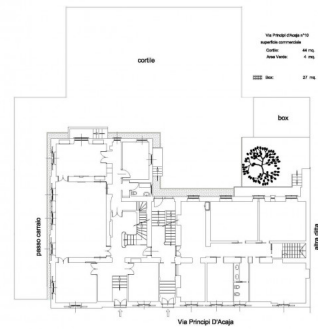

STATO DI FATTO  
PIANTA PIANO Sottotetto – Scala 1:100

