

in Sell to Carmagnola Area: Centro



550 sm | Bathrooms: 10 | Rooms: 10

Property information

Ref.: MOS 37900

Reason: Sell

Type:

Region: Piemonte

Province: Torino

Municipality: Carmagnola

Area: Centro


Price: € 420.000

Total sq.m.: 550 sm


Bathrooms: 10

Rooms: 10

Number Of Windows: 4

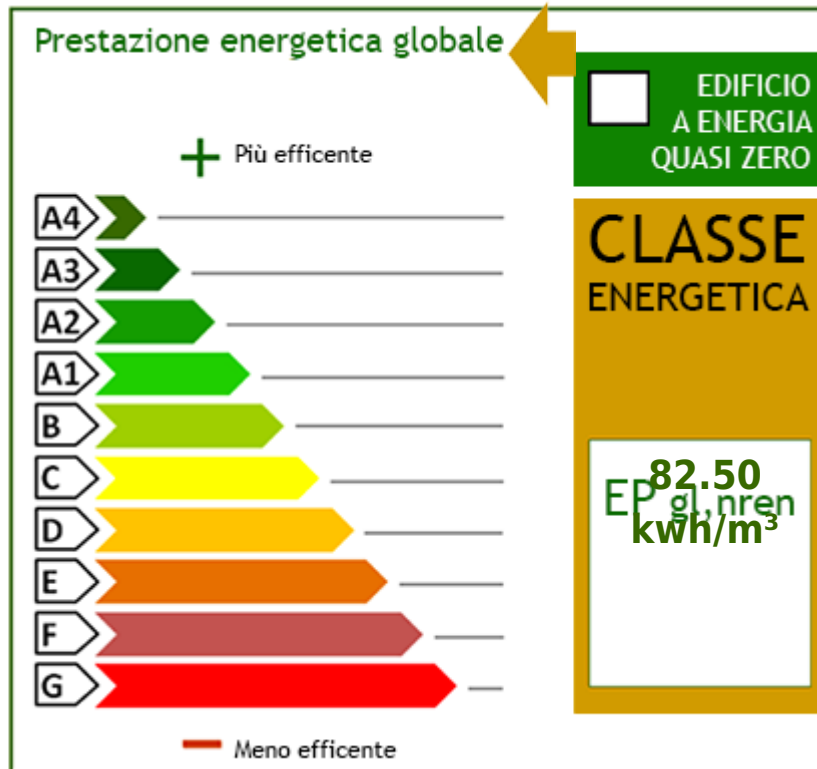



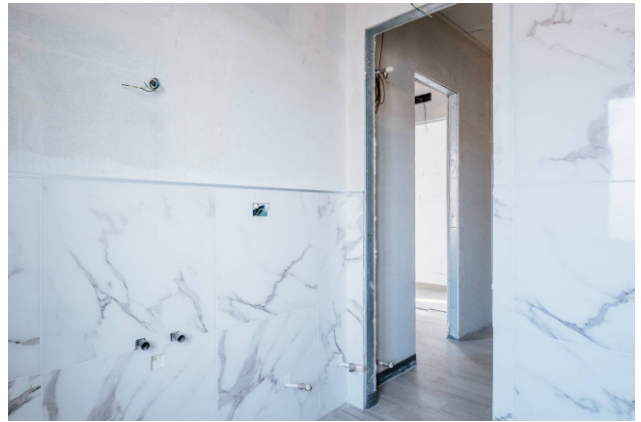








Planimetria unità immobiliare Via Vercelli 109

PIANTA PIANO TERRA

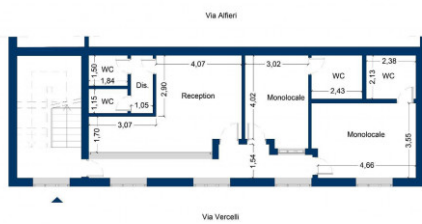

scala 1:100

La presente planimetria è puramente indicativa e non costituisce elemento contrattuale e/o di misura

Planimetria unità immobiliare Via Vercelli 109

PIANTA PIANO TERRA




scala 1:100

La presente planimetria è puramente indicativa e non costituisce elemento contrattuale e/o di misura

Planimetria unità immobiliare Via Vercelli 109

PIANTA PIANO PRIMO

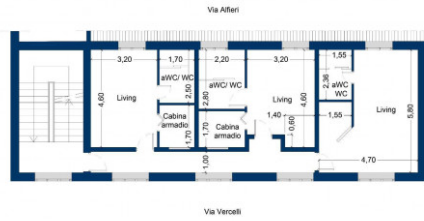

scala 1:100

La presente planimetria è puramente indicativa e non costituisce elemento contrattuale e/o di misura

Planimetria unità immobiliare Via Vercelli 109

PIANTA PIANO PRIMO




scala 1:100

La presente planimetria è puramente indicativa e non costituisce elemento contrattuale e/o di misura

Planimetria unità immobiliare Via Vercelli 109

PIANTA PIANO SECONDO

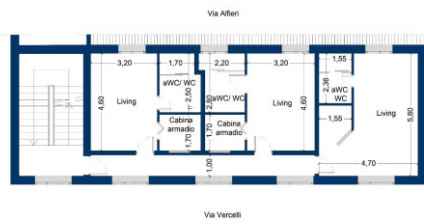


scala 1:100

La presente planimetria è puramente indicativa e non costituisce elemento contrattuale e/o di misura

Planimetria unità immobiliare Via Vercelli 109

PIANTA PIANO SECONDO

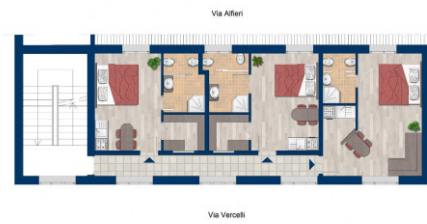


scala 1:100

La presente planimetria è puramente indicativa e non costituisce elemento contrattuale e/o di misura

Planimetria unità immobiliare Via Vercelli 109

PIANTA PIANO SOTTOTETTO

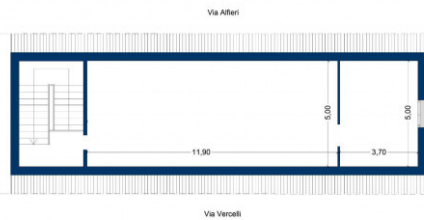

scala 1:100

La presente planimetria è puramente indicativa e non costituisce elemento contrattuale e/o di misura