

## in Sell to Carmagnola Area: Centro



**550 sm | Bathrooms: 10 | Rooms: 10**

### Property information

**Ref.:** MOS 37901

**Reason:** Sell

**Type:**

**Region:** Piemonte

**Province:** Torino

**Municipality:** Carmagnola

**Area:** Centro


**Price:** € 420.000




**Total sq.m.:** 550 sm

**Bathrooms:** 10


**Rooms:** 10

**Number Of Windows:** 4

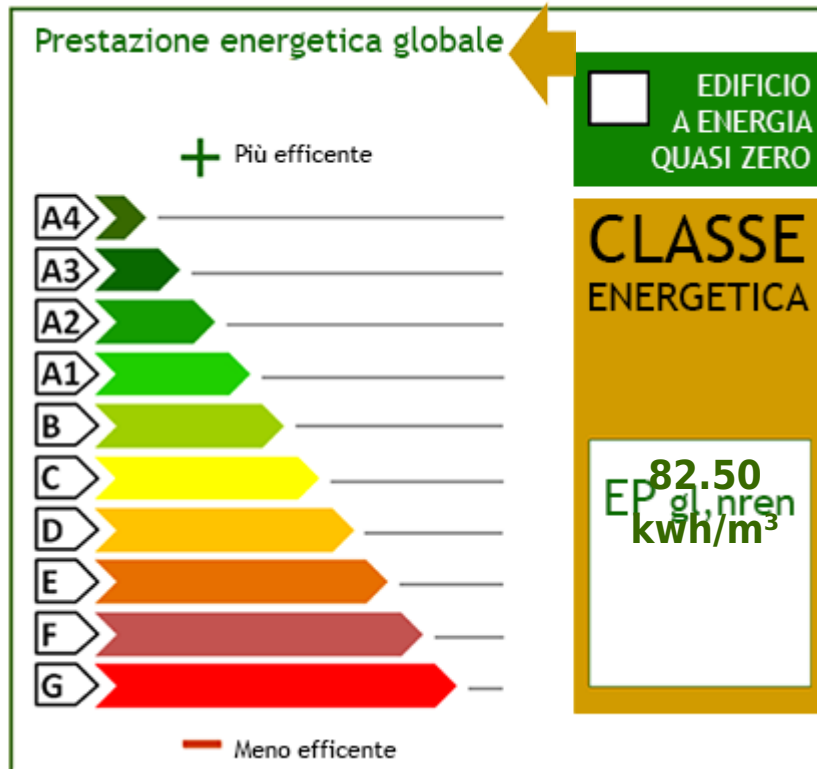

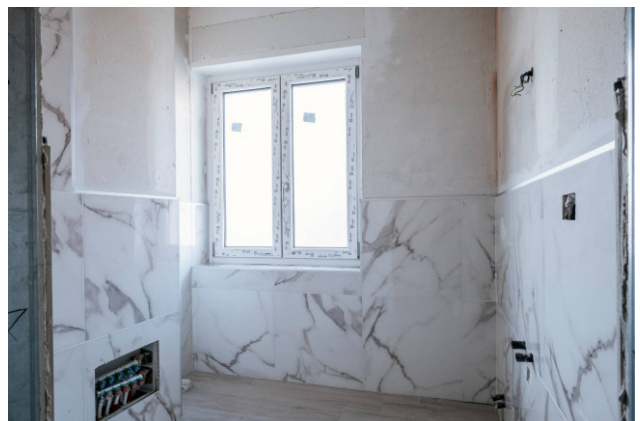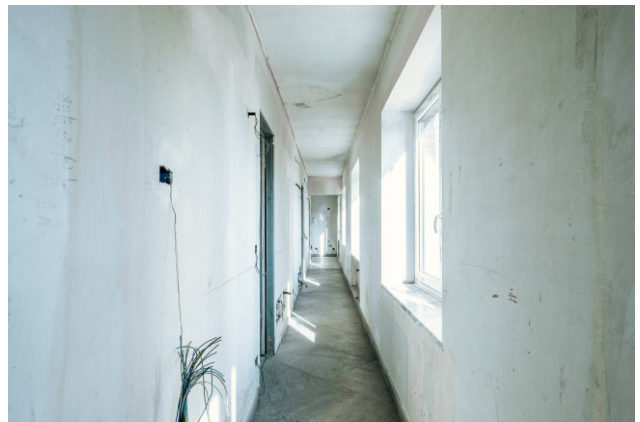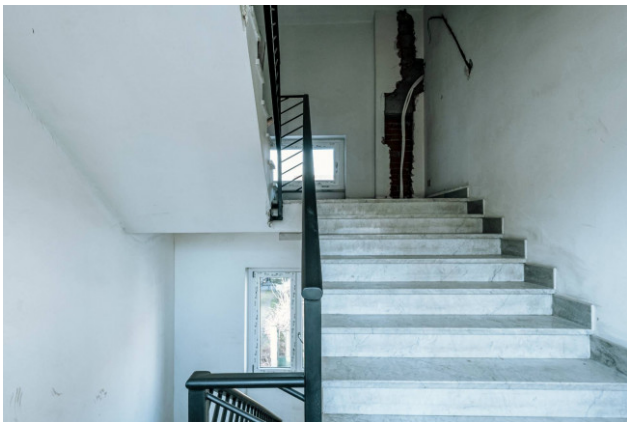



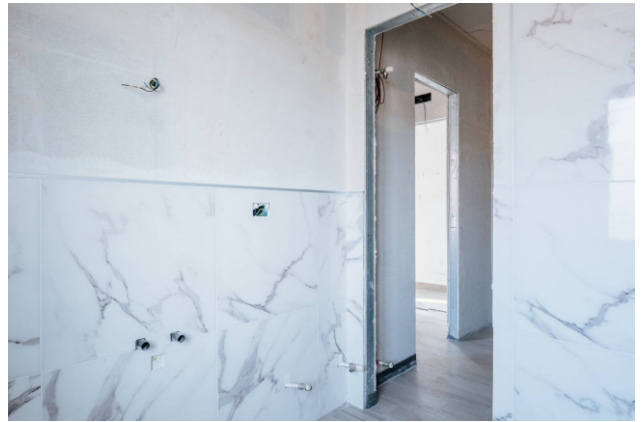










**Planimetria unità immobiliare Via Vercelli 109**

PIANTA PIANO TERRA

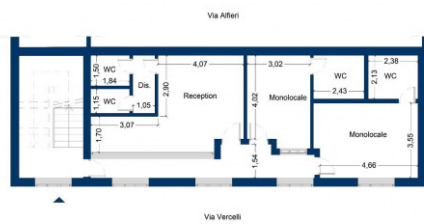

scala 1:100

La presente planimetria è puramente indicativa e non costituisce elemento contrattuale e/o di misura

**Planimetria unità immobiliare Via Vercelli 109**

PIANTA PIANO TERRA




scala 1:100

La presente planimetria è puramente indicativa e non costituisce elemento contrattuale e/o di misura



**Planimetria unità immobiliare Via Vercelli 109**

PIANTA PIANO PRIMO

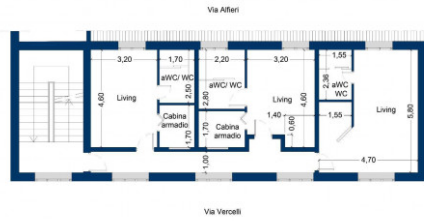

scala 1:100

La presente planimetria è puramente indicativa e non costituisce elemento contrattuale e/o di misura

**Planimetria unità immobiliare Via Vercelli 109**

PIANTA PIANO PRIMO




scala 1:100

La presente planimetria è puramente indicativa e non costituisce elemento contrattuale e/o di misura

**Planimetria unità immobiliare Via Vercelli 109**

PIANTA PIANO SECONDO

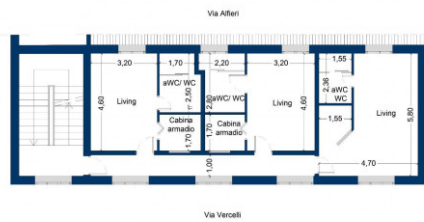

scala 1:100

La presente planimetria è puramente indicativa e non costituisce elemento contrattuale e/o di misura

**Planimetria unità immobiliare Via Vercelli 109**

PIANTA PIANO SECONDO




scala 1:100

La presente planimetria è puramente indicativa e non costituisce elemento contrattuale e/o di misura

**Planimetria unità immobiliare Via Vercelli 109**

PIANTA PIANO SOTTOTETTO

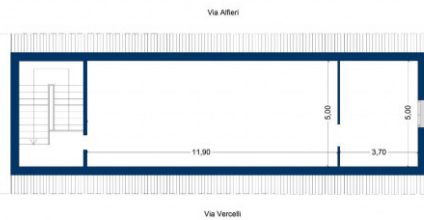

scala 1:100

La presente planimetria è puramente indicativa e non costituisce elemento contrattuale e/o di misura